

ΕΦΗΜΕΡΙΣ ΤΗΣ ΚΥΒΕΡΝΗΣΕΩΣ
ΤΗΣ ΕΛΛΗΝΙΚΗΣ ΔΗΜΟΚΡΑΤΙΑΣ

ΕΝ ΑΘΗΝΑΙΣ ΤΗ 10 ΣΕΠΤΕΜΒΡΙΟΥ 1981 | ΤΕΥΧΟΣ ΤΕΤΑΡΤΟΝ | ΑΡΙΘΜΟΣ ΦΥΛΛΟΥ 489

ΠΕΡΙΕΧΟΜΕΝΑ

ΑΠΑΛΛΟΤΡΙΩΣΕΙΣ

ΑΠΟΦΑΣΕΙΣ

ΠΟΛΕΟΔΟΜΙΑ

ΔΙΑΤΑΓΜΑΤΑ

ΑΠΑΛΛΟΤΡΙΩΣΕΙΣ

ΑΠΟΦΑΣΕΙΣ

Ἀριθ. 942 (1)

Περὶ κηρύξεως ὡς ἀναδασωτέας ἐκτάσεως 1.524 στρεμμάτων στὴ θέση «Τσακάλι» τοῦ Δήμου Μάνδρας, τοῦ Ν. Ἀττικῆς.

Ο ΝΟΜΑΡΧΗΣ ΑΤΤΙΚΗΣ
ΔΙΑΜΕΡΙΣΜΑ ΔΥΤ. ΑΤΤΙΚΗΣ

Ἔχοντας ὑπόψη:

1. Τὶς περὶ διοικητικῆς ἀποκεντρώσεως διατάξεις.
2. Τὶς διατάξεις τοῦ Ν. 998/1979 «περὶ προστασίας τῶν δασῶν καὶ τῶν δασικῶν ἐν γένει ἐκτάσεων τῆς Χώρας» καὶ συγκεκριμένα:

α) τοῦ ἄρθρου 41 παρ. 1.
β) τοῦ ἄρθρου 38 παρ. 1.

3. Τὶς διαταγὲς τοῦ Ὑπουργείου Γεωργίας:
α) 160417/1180/8.7.1980, β) 182447/3049/24.9.1980.
4. Τὴν 1908/25.5.81 πρόταση τοῦ Δασαρχείου Αἰγάλεω, περὶ κηρύξεως ἀναδασωτέας, τῆς ἀναφερομένης στὸ θέμα ἐκτάσεως.
5. Τὴν γνωμοδότηση τοῦ Νομαρχιακοῦ Συμβουλίου Δασῶν, ἀποφασίζουμε:

Κηρύσσουμε ἀναδασωτέα, μὲ σκοπὸ τὴ διατήρηση τοῦ δασικοῦ χαρακτήρα τὴν δημόσια δασικὴ ἔκταση (1.524) στρεμμάτων ποὺ βρίσκεται στὴ θέση «Τσακάλι» τοῦ Δήμου Μάνδρας καὶ προσδιορίζεται ἀπὸ τὰ στοιχεῖα (5) ὅπως φαίνονται στὸ συνημμένο διάγραμμα, τὸ ὁποῖο ἀποτελεῖ ἀναπόσπαστο μέρος τῆς ἀποφάσεως αὐτῆς καὶ ἔχει ὅρια:

Ἀνατολικά: Μὲ δημόσια δασικὴ ἔκταση.

Δυτικά: Ὁμοίως γιὰ τὴν ὁποία ἰσχύει τὸ ὑπ' ἀριθ. Υ.Γ. 466/306/15.2.73 Π.Δ.Δ.

Βόρεια: Μὲ ἐγκαταστάσεις χοιροτροφείου.

Νότια: Μὲ λωρίδα δημόσιας δασικῆς ἐκτάσεως καὶ πέραν αὐτῆς γεωργικὲς καλλιέργειες.

Ἡ δασικὴ βλάστηση ποὺ καταστράφηκε μὲ παράνομη ἐκχέρσωση γιὰ κατάληψη τῆς ἐκτάσεως, θὰ ἀναδασωθεῖ μὲ φυσικὴ ἀναγέννηση.

Ἡ ἀπόφαση αὐτὴ νὰ δημοσιευθεῖ στὴν Ἐφημερίδα τῆς Κυβερνήσεως.

Αἰγάλεω, 19 Ἰουνίου 1981

Ὁ Ἀναπλ. Νομάρχης καὶ α. α.
Ὁ Γενικὸς Διευθυντὴς
ΕΜ. ΦΤΟΥΛΗΣ

ΝΟΜΑΡΧΙΑ ΑΤΤΙΚΗΣ
ΔΙΕΥΘΥΝΣΗ ΔΥΤ. ΑΤΤΙΚΗΣ
ΔΑΣΩΝ
ΔΑΣΑΡΧΕΙΟ ΑΙΓΑΛΕΩ

Ανήκει στην ... Απόφαση Αναδ. ... Δυτικής Αττικής.

Σχεδιάγραμμα αναδασωτέας έκτασης στη θέση "Τσακάλι", περιφέρεια Δήμου Μάνδρας

(5)

ΑΠΟΣΠΑΣΜΑ ΧΑΡΤΟΥ 1:50.000

Κλίμακα 1:1000

Αριθ. π.α.α. 39/1980

Χοιροστάσιο Βασιλείου

95 μ

15 μ

13 μ

5 μ

32 μ

Γεωργικές καλλιέργειες

Εργοστάσιο σιδήρων βαρελιών

Ελαιοκτήματα Κωλνού Αγγελική

119 μ

Λεωφόρος Μαγούλας - Μάνδρας

ΠΡΟΣ ΜΑΝΔΡΑ

ΠΡΟΣ ΜΑΓΟΥΛΑ

ΑΚΡΙΒΕΣ ΑΝΤΙΓΡΑΦΟ

Ο Εθεωρήθη

Ο Διευθυντής Δασών

Εθεωρήθη

Ο Συντάξας

ΠΟΛΕΟΔΟΜΙΑ

ΔΙΑΤΑΓΜΑΤΑ

(2)

Περὶ τροποποιήσεως τοῦ ρυμοτομικοῦ σχεδίου Κηφισιᾶς (Ἀττικῆς).

Ο ΠΡΟΕΔΡΟΣ ΤΗΣ ΕΛΛΗΝΙΚΗΣ ΔΗΜΟΚΡΑΤΙΑΣ

Ἔχοντες ὑπ' ὄψει:

1. Τὰς διατάξεις τοῦ ἀπὸ 17 Ἰουλίου 1923 Ν. Διατάγματος «περὶ σχεδίων πόλεων κλπ.», ὡς μεταγενεστέρως ἐτροποποιήθησαν καὶ συνεπληρώθησαν καὶ εἰδικώτερον τῶν ἄρθρων 3, 9 καὶ 70 αὐτοῦ.

2. Τὰς διατάξεις τοῦ Ν. 947/1979 «περὶ οἰκιστικῶν περιοχῶν» (ΦΕΚ 169/Α) καὶ εἰδικώτερον τοῦ ἄρθρου 62 (παρ. 1) αὐτοῦ.

3. Τὰς διατάξεις τοῦ Ν. 1032/1980 «περὶ συστάσεως Ὑπουργείου Χωροταξίας, Οἰκισμοῦ καὶ Περιβάλλοντος» (Φ.Ε.Κ. 57/Α) καὶ εἰδικώτερον τῶν ἄρθρων 2, 3 καὶ 7 αὐτοῦ.

4. Τὰς ὑπ' ἀριθ. 51/1981 καὶ 93/1981 πράξεις τοῦ Δημοτικοῦ Συμβουλίου Κηφισιᾶς.

5. Τὴν ὑπ' ἀριθ. 417/1981 γνωμοδότησιν τοῦ Συμβουλίου Δημοσίων Ἔργων (Τμῆμα Οἰκισμοῦ).

6. Τὴν ὑπ' ἀριθ. 915/1981 γνωμοδότησιν τοῦ Συμβουλίου τῆς Ἐπικρατείας, προτάσει τοῦ Ὑπουργοῦ Χωροταξίας, Οἰκισμοῦ καὶ Περιβάλλοντος, ἀπεφασίσαμεν:

Ἄρθρον 1.

Ἐγκρίνεται ἡ τροποποίησις τοῦ ρυμοτομικοῦ σχεδίου Κηφισιᾶς (Ἀττικῆς) κατὰ μῆκος καὶ ἑκατέρωθεν τῆς Λεωφόρου Κηφισίας κατὰ τὸ μεταξὺ τοῦ ὑπ' ἀριθ. 97 οἰκοδομικοῦ τετραγώνου καὶ τῆς ὁδοῦ Ἰωάν. Ζηρίνη τμήματος αὐτῆς ὡς καὶ ἡ μετατροπὴ τμημάτων τῶν ὑπ' ἀριθ. 33 καὶ 96 οἰκοδομικῶν τετραγώνων εἰς κοινοχρήστους χώρους, ἡ διάνοιξις ὁδοῦ συνδεούσης τὰς ὁδοὺς Κηφισίας καὶ Βασ. Κωνσταντίνου ὡς καὶ ὁ καθορισμὸς ρυμοτομικῶν γραμμῶν πρὸς ἐξασφάλισιν τοῦ πλάτους τμήματος τῆς ὁδοῦ Ἄνδρου καὶ ὁ καθορισμὸς αὐτῆς ὡς πεζοδρόμου ὡς αἱ ἀνωτέρω ρυθμίσεις ἐμφαίνονται εἰς τὸ ὑπὸ τοῦ Ἀναπληρωτοῦ Γενικοῦ Διευθυντοῦ Οἰκισμοῦ θεωρημένον διὰ τῆς ὑπ' ἀριθ. Γ. 37848/1981 πράξεως αὐτοῦ σχετικὸν πρωτότυπον διάγραμμα ὑπὸ κλίμακα 1:500 τοῦ ὁποίου συνοπτικὸν ἀντίτυπον δημοσιεύεται μετὰ τοῦ παρόντος.

Ἄρθρον 2.

1. Τροποποιεῖται τὸ προβλεπόμενον ὑπὸ τοῦ ἐγκεκριμένου ρυμοτομικοῦ σχεδίου προκήπιον τῶν οἰκοπέδων τῶν κειμένων ἐντὸς τῆς διὰ τοῦ ἄρθρου 1 τοῦ παρόντος τροποποιουμένης περιοχῆς καὶ δὴ ἔναντι τῶν ὑπ' ἀριθ. 96 καὶ 96Α οἰκοδομικῶν τετραγώνων καὶ ἐχόντων πρόσωπον ἐπὶ τῆς Λεωφ. Κηφισίας καὶ Ἰωάν. Ζηρίνη διὰ μειώσεως αὐτοῦ, τοῦ πλάτους τοῦ προκηπίου καθισταμένου μεταβλητοῦ ἀπὸ ἑνὸς (1) ἕως πέντε (5) μέτρων.

2. Κατὰ τὸ πρόσωπον τῶν οἰκοπέδων οἰκοδομημένων ἢ μὴ τῶν κειμένων ἐντὸς τοῦ ὑπ' ἀριθ. 96Α οἰκοδομικοῦ τετραγώνου καὶ ἐχόντων πρόσωπον ἐπὶ τῆς ἐγκρινομένης διὰ τοῦ ἄρθρου 1 τοῦ παρόντος ὁδοῦ ἐπιβάλλεται προκήπιον πλάτους τεσσάρων (4) καὶ πέντε (5) μέτρων ὡς αἱ ἀνωτέρω ρυθμίσεις ἐμφαίνονται εἰς τὸ αὐτὸ διάγραμμα.

Εἰς τὸν Ὑπουργὸν Χωροταξίας, Οἰκισμοῦ καὶ Περιβάλλοντος, ἀναθέτομεν τὴν δημοσίευσιν καὶ ἐκτέλεσιν τοῦ παρόντος Διατάγματος.

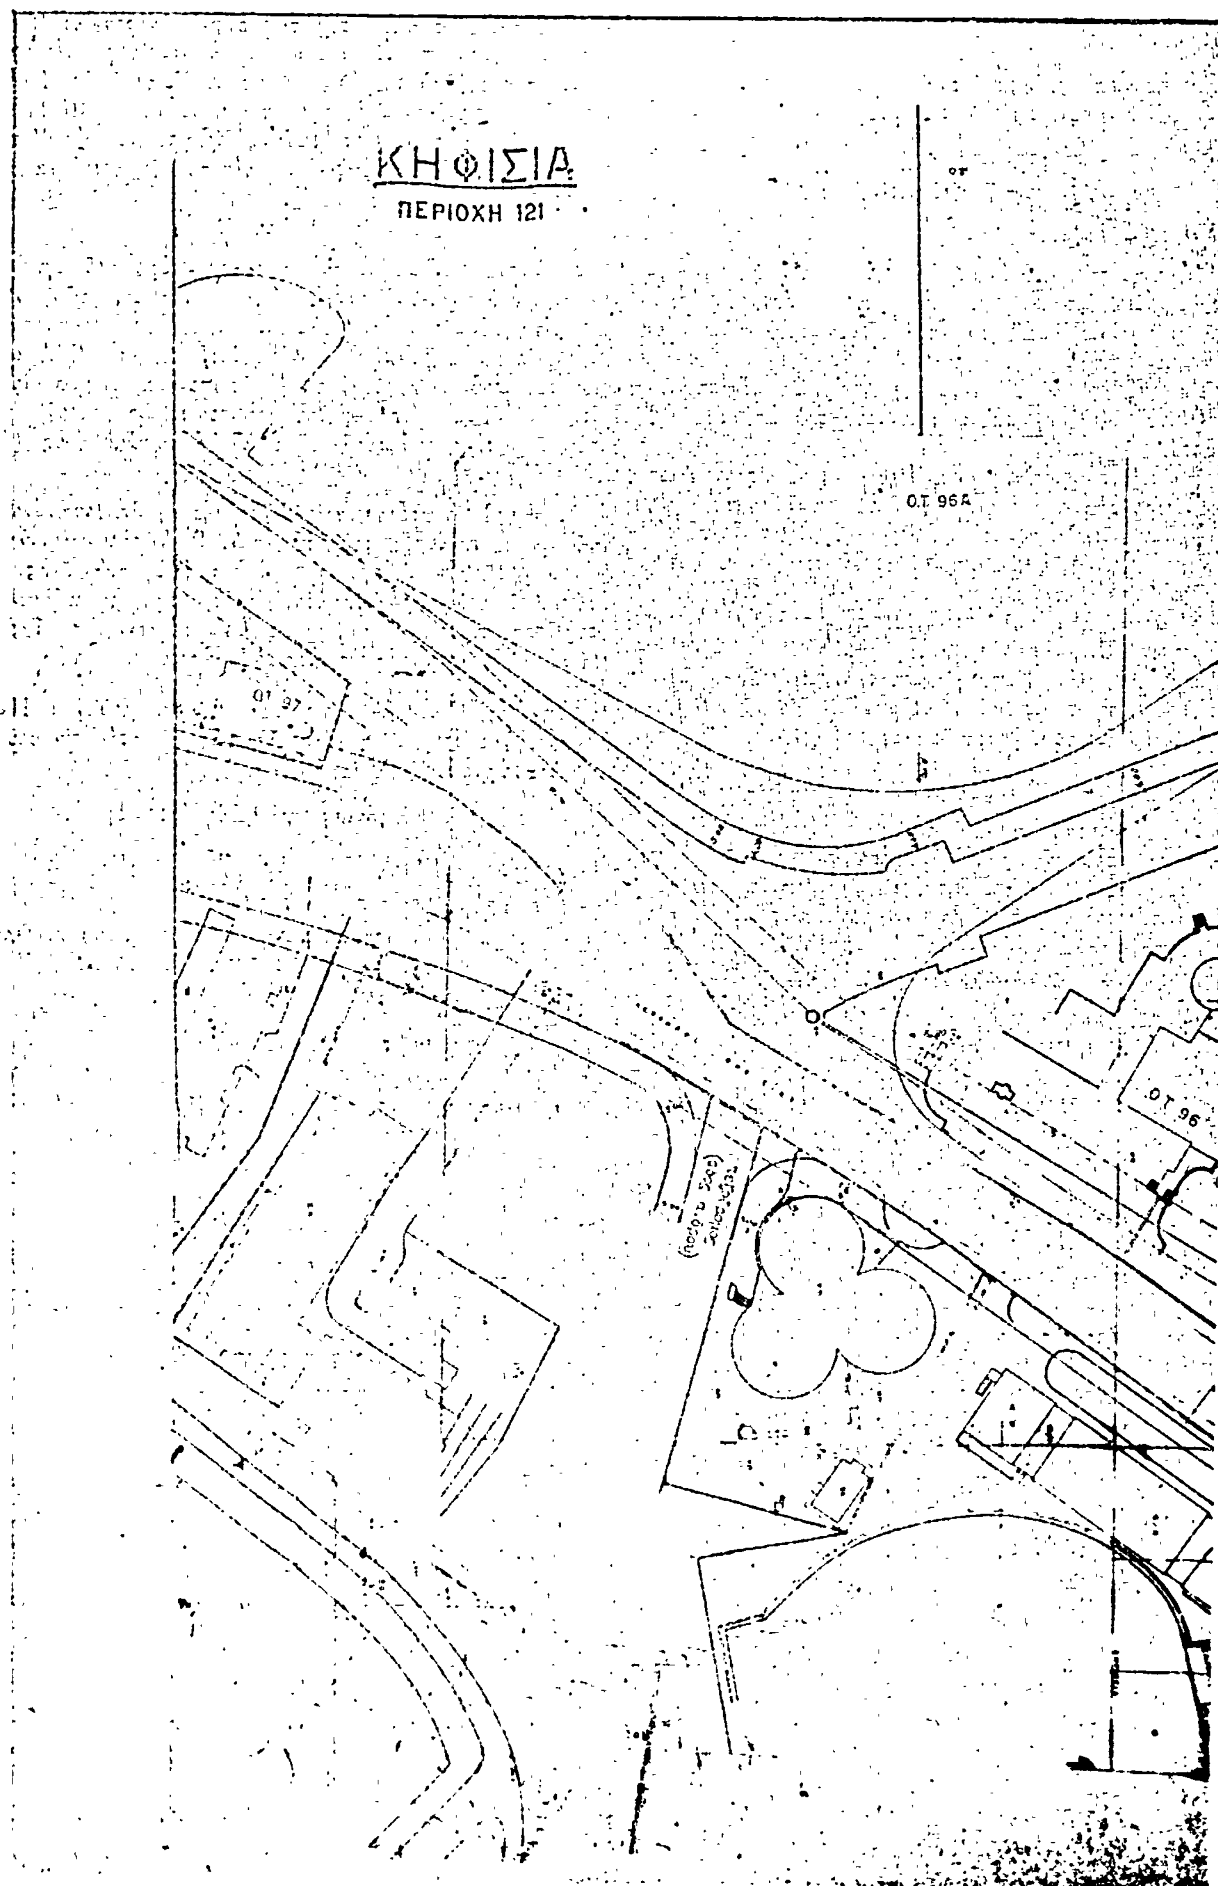
Ἐν Ἀθήναις τῇ 19 Αὐγούστου 1981

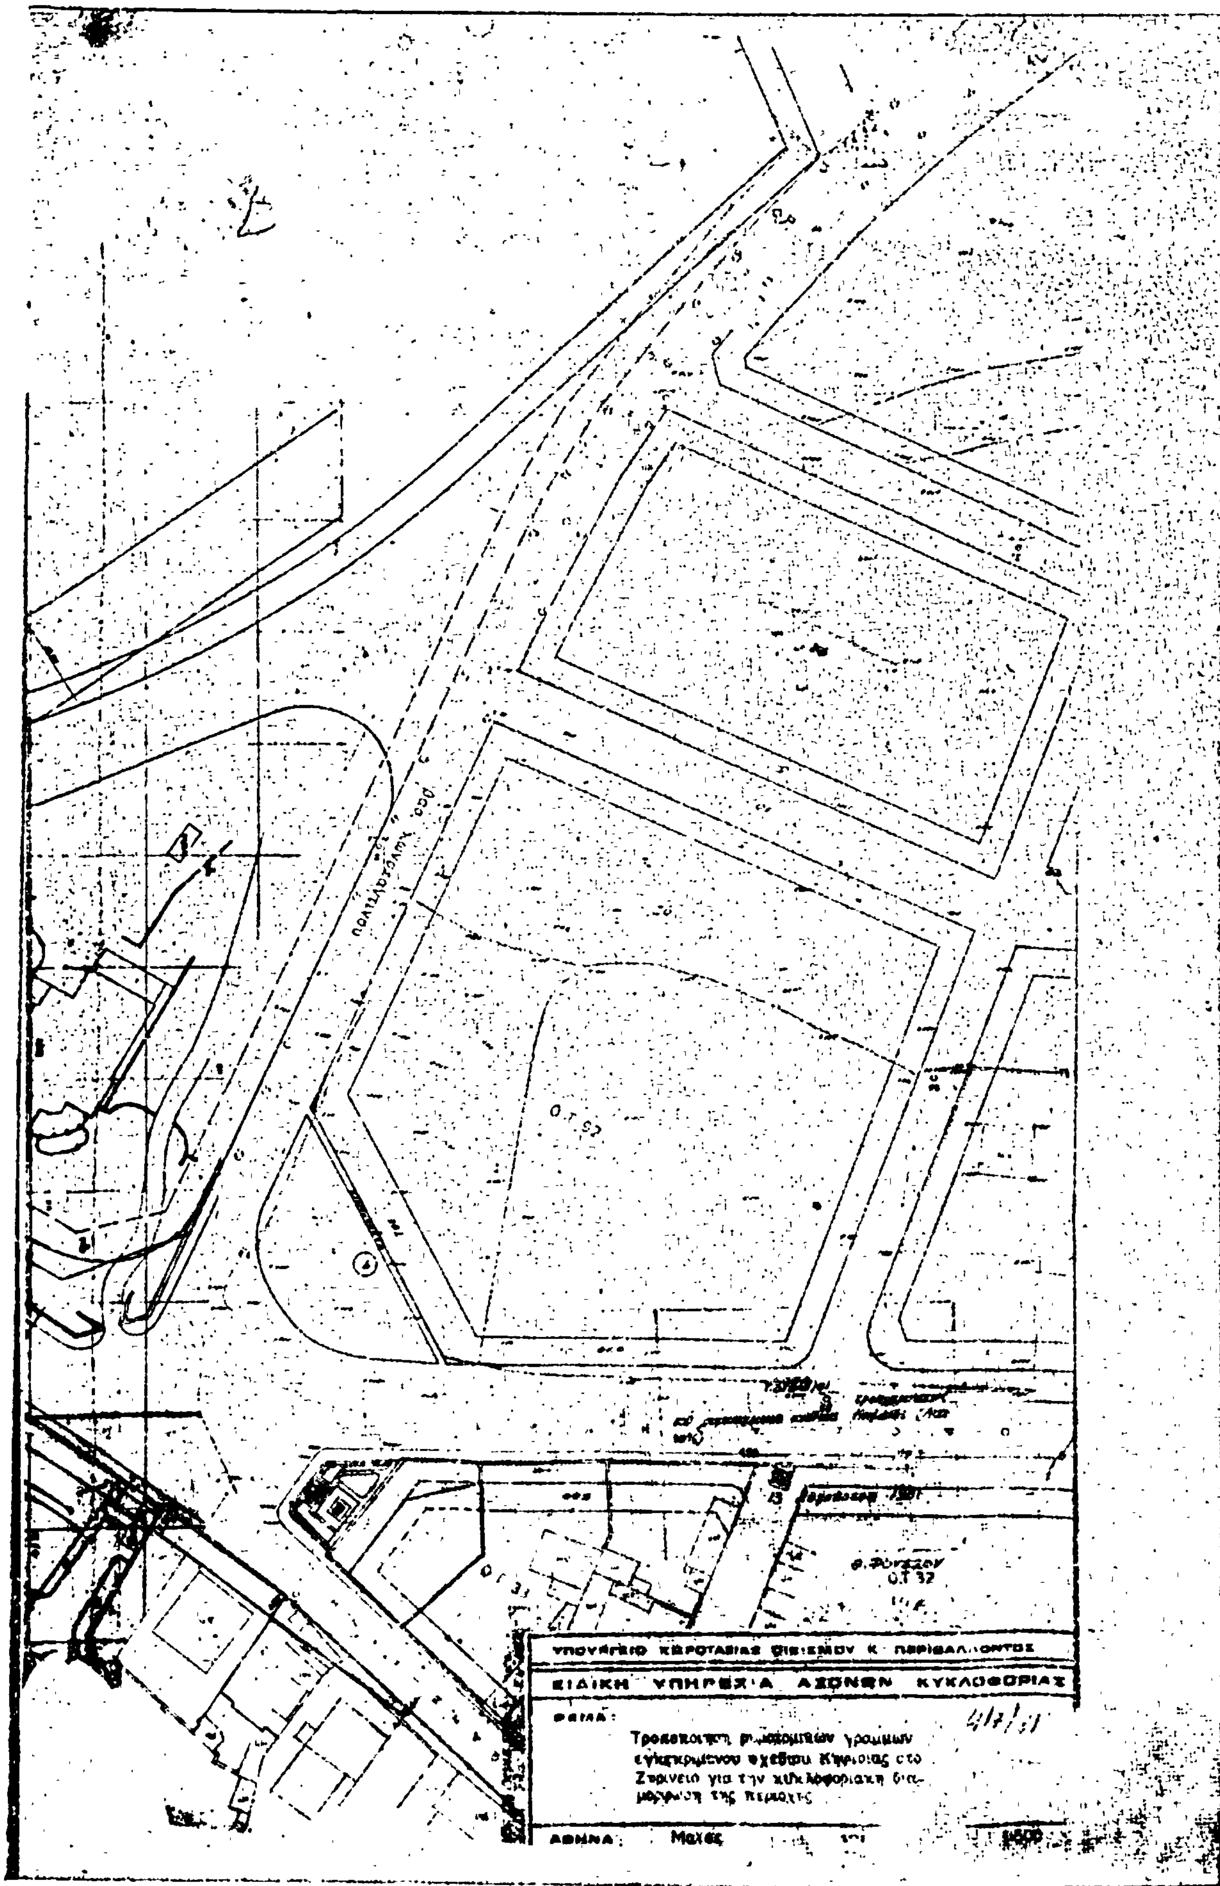
Ο ΠΡΟΕΔΡΟΣ ΤΗΣ ΔΗΜΟΚΡΑΤΙΑΣ

ΚΩΝΣΤΑΝΤΙΝΟΣ Γ. ΚΑΡΑΜΑΝΛΗΣ

Ο ΥΠΟΥΡΓΟΣ ΧΩΡΟΤΑΞΙΑΣ, ΟΙΚΙΣΜΟΥ ΚΑΙ ΠΕΡΙΒΑΛΛΟΝΤΟΣ

ΓΕΩΡΓΙΟΣ ΠΛΥΤΑΣ


ΚΗΦΙΣΙΑ
ΠΕΡΙΟΧΗ 121
Ο.Τ. 96Α
Ο.Τ. 97
Ο.Τ. 96


Ο.Τ. 92
Ο.Τ. 32
ΥΠΟΥΡΓΕΙΟ ΧΩΡΟΤΑΞΙΑΣ ΟΙΚΙΣΜΟΥ Κ. ΠΕΡΙΒΑΛΛΟΝΤΟΣ
ΕΙΔΙΚΗ ΥΠΗΡΕΣΙΑ ΑΞΟΝΩΝ ΚΥΚΛΟΦΟΡΙΑΣ
ΘΕΜΑ:
Τροποποίηση ρυμοτομικών γραμμών εγκεκριμένου σχεδίου Κηφισιάς στο Ζηρίνειο για την κυκλοφοριακή διαμόρφωση της περιοχής
ΑΘΗΝΑ: Μαΐος

(3)

Περὶ ἐπεκτάσεως τοῦ ρυμοτομικοῦ σχεδίου Ἁγίων Ἀναργύρων (Ἀττικῆς) διὰ τοῦ καθορισμοῦ χώρου τοῦ Κέντρου Βρεφῶν «Η ΜΗΤΕΡΑ».

Ο ΠΡΟΕΔΡΟΣ ΤΗΣ ΕΛΛΗΝΙΚΗΣ ΔΗΜΟΚΡΑΤΙΑΣ

Ἔχοντες ὑπ' ὄψει :

1. Τὰς διατάξεις τοῦ ἀπὸ 17 Ἰουλίου 1923 Ν. Δ/τος «περὶ σχεδίων πόλεων κ.λπ.», ὡς μεταγενεστέρως ἐτροποποιήθησαν καὶ συνεπληρώθησαν καὶ εἰδικώτερον τῶν ἄρθρων 3,9 καὶ 70 αὐτοῦ.
2. Τὰς διατάξεις τοῦ ἀπὸ 8.9.1923 Δ/τος «περὶ καθορισμοῦ τῆς κατὰ τὸ ἄρθρον 3 τοῦ ἀπὸ 17.7.1923 Ν. Δ/τος «περὶ σχεδίων πόλεων κ.λπ.» «προθεσμίας» (ΦΕΚ 257/Α) καὶ ὅτι ἡ κατὰ τὸ Διάταγμα αὐτὸ προθεσμία παρῆλθεν ἄπρακτος.
3. Τὰς διατάξεις τῶν ἄρθρων 34 παραγράφου 1 καὶ 35 παραγράφου 5, ἐδαφίου β' τοῦ Γενικοῦ Οἰκοδομικοῦ Κανονισμοῦ (Ν.Δ. 8/1973) «περὶ ΓΟΚ», ὡς ἡ τελευταία τούτων ἐτροποποιήθη διὰ τοῦ Ν.Δ. 205/1974 «περὶ ἀντικαταστάσεως, τροποποιήσεως καὶ συμπληρώσεως διατάξεων τοῦ Ν.Δ. 8/1973 «περὶ Γενικοῦ Οἰκοδομικοῦ Κανονισμοῦ» (ΦΕΚ /363/Α).
4. Τὰς διατάξεις τοῦ ἄρθρου 62 παρ. 2 τοῦ Νόμου 947/1979 «περὶ οἰκιστικῶν περιοχῶν» (ΦΕΚ 169/Α).
5. Τὰς διατάξεις τοῦ Ν. 1032/1980 «περὶ συστάσεως Ὑπουργείου Χωροταξίας, Οἰκισμοῦ καὶ Περιβάλλοντος» (ΦΕΚ 57/Α) καὶ εἰδικώτερον τῶν ἄρθρων 2,3 καὶ 7 αὐτοῦ.
6. Τὴν ὑπ' ἀριθ. 681/79 γνωμοδότησιν τοῦ Συμβουλίου Δημοσίων Ἔργων (Τμῆμα Οἰκισμοῦ).
7. Τὴν ὑπ' ἀριθ. 745/1981 γνωμοδότησιν τοῦ Συμβουλίου τῆς Ἐπικρατείας προτάσει τοῦ Ὑπουργοῦ Χωροταξίας, Οἰκισμοῦ καὶ Περιβάλλοντος, ἀποφασίζομεν :

Ἄρθρον 1.

Ἐγκρίνεται ἡ ἐπέκτασις τοῦ ρυμοτομικοῦ σχεδίου Ἁγίων Ἀναργύρων (Ἀττικῆς) διὰ τοῦ καθορισμοῦ τοῦ ὑπὸ στοιχεῖα ΑΒΓΔΑ χώρου, ὡς χώρου Κέντρου Βρεφῶν ἡ «Μητέρα» ὡς καὶ ἡ ἔγκρισις ρυμοτομικῶν γραμμῶν πρὸς ἐξασφάλισιν ὁδῶν προσπελάσεως, ὡς ἐμφαίνεται εἰς τὸ ὑπὸ τοῦ Γενικοῦ Διευθυντοῦ Οἰκισμοῦ θεωρημένον διὰ τῆς ὑπ' ἀριθ. Γ. 34894/1981 πράξεως αὐτοῦ σχετικὸν πρωτότυπον διάγραμμα ὑπὸ κλίμακα 1 : 2000 τοῦ ὁποίου συνοπτικὸν ἀντίτυπον δημοσιεύεται μετὰ τοῦ παρόντος.

Ἄρθρον 2.

Οἱ ὅροι καὶ περιορισμοὶ δομήσεως τῆς περιοχῆς ἐφ' ἧς διὰ τοῦ ἄρθρου 1 τοῦ παρόντος Διατάγματος ἐπεκτείνεται τὸ ρυμοτομικὸν σχέδιον Ἁγίων Ἀναργύρων (Ἀττικῆς) δι' ἀνέγερσιν Κέντρου Βρεφῶν ἡ «Μητέρα» καθορίζονται ὡς ἀκολούθως :

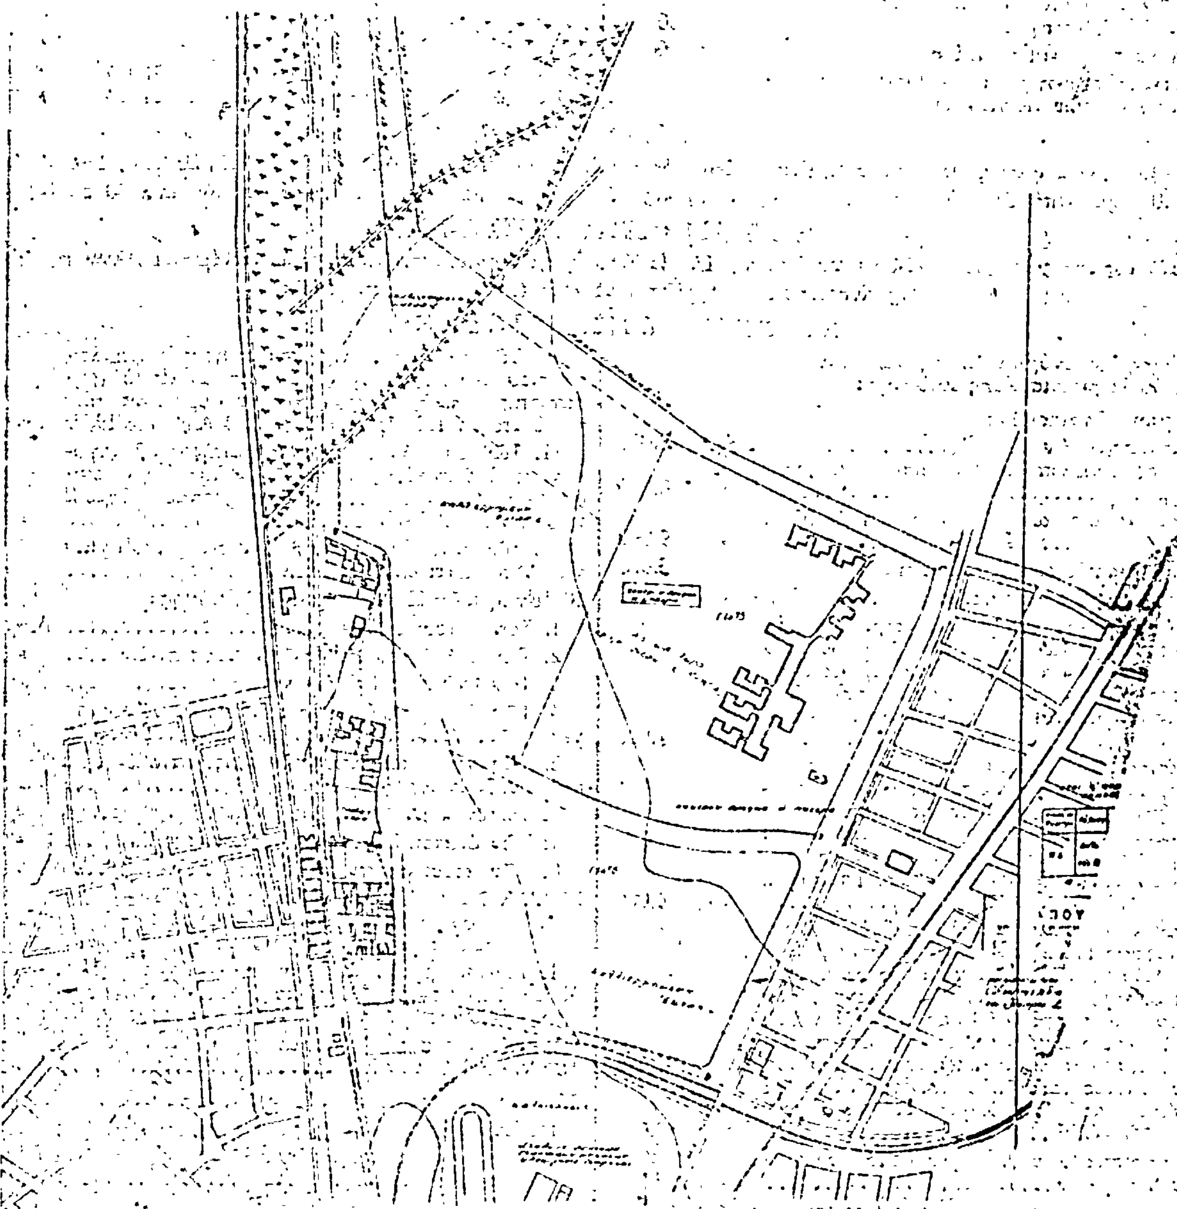
α) Οἰκοδομικὸν σύστημα πανταχόθεν ἐλεύθερον.
β) Μέγιστον ποσοστὸν καλύψεως εἴκοσι ἐπὶ τοῖς ἑκατὸν (20%) τῆς ὅλης ἐπιφανείας τοῦ χώρου.
γ) Συντελεστὴς δομήσεως σαράντα ἑκατοστὰ (0,40) τῆς ὅλης ἐπιφανείας τοῦ χώρου.
δ) Μέγιστος ἐπιτρεπόμενος ἀριθμὸς ὀρόφων τῶν κτιρίων δύο (2) μὲ μέγιστον ὕψος αὐτῶν ἑπτὰ καὶ ἥμισυ (7,50) μέτρα.

Εἰς τὸν Ὑπουργὸν Χωροταξίας, Οἰκισμοῦ καὶ Περιβάλλοντος, ἀναθέτομεν τὴν δημοσίευσιν καὶ ἐκτέλεσιν τοῦ παρόντος Διατάγματος.

Ἐν Ἀθήναις τῇ 10 Αὐγούστου 1981

Ο ΠΡΟΕΔΡΟΣ ΤΗΣ ΔΗΜΟΚΡΑΤΙΑΣ
ΚΩΝΣΤΑΝΤΙΝΟΣ Γ. ΚΑΡΑΜΑΝΛΗΣ

Ο ΥΠΟΥΡΓΟΣ ΧΩΡΟΤΑΞΙΑΣ, ΟΙΚΙΣΜΟΥ ΚΑΙ ΠΕΡΙΒΑΛΛΟΝΤΟΣ
ΓΕΩΡΓΙΟΣ ΠΛΥΤΑΣ


ΑΓ. ΑΝΑΡΓΥΡΟΙ ΚΛ. 1:2000

Η ΓΕΝΙΚΗ ΔΙΕΥΘΥΝΣΗ ΤΟΥ ΕΘΝΙΚΟΥ ΤΥΠΟΓΡΑΦΕΙΟΥ

ΓΝΩΣΤΟΠΟΙΕΙ ΟΤΙ:

Ἡ ἐτήσια συνδρομή τῆς Ἐφημερίδας τῆς Κυβερνήσεως, ἡ τιμή τῶν φύλλων της πού πωλοῦνται τμηματικά καί τά τέλη δημοσιεύσεων στήν Ἐφημερίδα τῆς Κυβερνήσεως, καθορίσθηκαν ἀπό 1 Ἰανουαρίου 1981 ὡς ἀκολούθως:

Α' ΕΤΗΣΙΕΣ ΣΥΝΔΡΟΜΕΣ

1. Γιά τό Τεῦχος Α' .... Δραχ. 1.500
2. » » » Β' .... » 3.000
3. » » » Γ' .... » 1.000
4. » » » Δ' .... » 2.500
5. » » » Νομικῶν Προσώπων Δ.Δ. κλπ. » 1.000
6. » » » Ἀν. Εἰδ. Δικαστηρίου ...... » 200
7. » » » Παράρτημα .... » 600
8. » » » Ἀνωνύμων Ἑταιρειῶν κλπ. . » 7.000
9. » » Δελτίο Ἐμπορικῆς καί Βιομηχανικῆς Ἰδιοκτησίας .... » 600
10. Γιά ὅλα τά τεύχη καί τό Δ.Ε.Β.Ι. .... » 15.000

Οἱ Δῆμοι καί οἱ Κοινότητες τοῦ Κράτους καταβάλλουν τό 1/2 τῶν ἀνωτέρω συνδρομῶν.

Ὑπέρ τοῦ Ταμείου Ἀλληλοβοηθείας Προσωπικοῦ τοῦ Ἐθνικοῦ Τυπογραφείου (ΤΑΠΕΤ) ἀναλογοῦν τά ἑξῆς ποσά:

1. Γιά τό Τεῦχος Α' .... Δραχ. 75
2. » » » Β' .... » 150
3. » » » Γ' .... » 50
4. » » » Δ' .... » 125
5. » » » Νομικῶν Προσώπων Δ.Δ. κλπ. » 50
6. » » » Ἀν. Εἰδ. Δικαστηρίου....... » 10
7. » » » Παράρτημα .... » 30
8. » » » Ἀνωνύμων Ἑταιρειῶν κλπ. . » 350
9. » » Δελτίο Ἐμπ. καί Βιομ. Ἰδιοκτησίας . » 30
10. Γιά ὅλα τά τεύχη .... » 750

Β'. ΤΙΜΗ ΦΥΛΛΩΝ

Ἡ τιμή πωλήσεως κάθε φύλλου, μέχρις 8 σελ., εἶναι 7 δρχ., ἀπό 9 ὡς 24 σελ. 14 δρχ., ἀπό 25 ὡς 48 σελ. 20 δρχ., ἀπό 49 ὡς 80 σελ. 40 δρχ., ἀπό 81 σελ. καί ἄνω ἡ τιμή πωλήσεως κάθε φύλλου προσαυξάνεται κατά 40 δρχ. ἀνά 80 σελίδες.

Γ'. ΤΙΜΗ ΦΩΤΟΑΝΤΙΓΡΑΦΩΝ

Ἡ τιμή διαθέσεως στό κοινό τῶν ἐκδιδομένων ἀπό τό Ἐθνικό Τυπογραφεῖο φωτοαντιγράφων τῶν διαφόρων φύλλων τῆς Ἐφημερίδας τῆς Κυβερνήσεως καθορίζεται σέ τρεῖς (3) δραχμές κατά σελίδα.

Δ'. ΤΕΛΗ ΔΗΜΟΣΙΕΥΣΕΩΝ

Ι. Στό τεῦχος Ἀνωνύμων Ἑταιρειῶν καί Ἑταιρειῶν Περιωρισμένης Εὐθύνης:

Α' Ἀνωνύμων Ἑταιρειῶν:

1. Τῶν καταστατικῶν .... Δρχ. 18.000
2. Τῶν ἀποφάσεων «περί συγχωνεύσεως ἀνωνύμων ἑταιρειῶν» .... » 18.000
3. Τῶν κωδικοποιήσεων τῶν καταστατικῶν (ΦΕΚ 309/67, τ. Β') .... » 9.000
4. Τῶν τροποποιήσεων τῶν καταστατικῶν ..... » 5.000
5. Τῶν ἰσολογισμῶν κάθε χρήσεως .... » 8.000
6. Τῶν ὑπουργικῶν ἀποφάσεων «περί παροχῆς ἀδείας ἐπεκτάσεως τῶν ἐργασιῶν Ἀσφαλιστικῶν Ἑταιρειῶν», τῶν ἐκθέσεων ἐκτιμήσεως περιουσιακῶν στοιχείων καί τῶν ἀποφάσεων τοῦ Δ.Σ. τοῦ ΕΛΤΑ, μέ τίς ὁποῖες ἐγκρίνονται καί δημοσιεύονται οἱ κανονισμοί αὐτοῦ .... » 7.000
7. Τῶν ἀποφάσεων «περί ἐγκαταστάσεως ὑποκαταστήματος, διορισμοῦ γενικοῦ πράκτορος καί παροχῆς πληρεξουσιότητος πρός ἀντιπροσώπευσιν ἐν Ἑλλάδι ἀλλοδαπῶν Ἑταιρειῶν» καί τῶν ἀποφάσεων «περί μεταβιβάσεως τοῦ χαρτοφυλακίου Ἀσφαλιστικῶν Ἑταιρειῶν κατά τό ἄρθρο 59 παρ. 1 τοῦ Ν.Δ. 400/70» .... » 4.000
8. Τῶν ἀνακοινώσεων γιά κάθε μεταβολή πού γίνεται μέ ἀπόφαση Γ.Σ. ἤ Δ.Σ., τῶν προσκλήσεων σέ γενικές συνελεύσεις, τῶν κατά τό ἄρθρο 32 τοῦ Ν. 3221/24 γνωστοποιήσεων, τῶν ἀνακοινώσεων, πού προβλέπονται ἀπό τό ἄρθρο 59 παρ. 3 τοῦ Ν.Δ. 400/1970 «περί Ἀλλοδαπῶν Ἀσφαλιστικῶν Ἑταιρειῶν», τῶν ἀποφάσεων τοῦ Διοικητικοῦ Συμβουλίου τοῦ ΕΛΤΑ, πού ἀναφέρονται σέ προσωρινές διατάξεις καί τῶν ἀποφάσεων τοῦ Ὑπ. Συγκοινωνιῶν διά τούς ΗΛΠΑΠ – ΗΣΑΠ – ΟΣΕ .... » 2.000
9. Τῶν συνοπτικῶν μηνιαίων καταστάσεων τῶν Τραπεζικῶν Ἑταιρειῶν .... » 2.000
10. Τῶν ἀποφάσεων τῆς ἐπιτροπῆς τοῦ Χρηματιστηρίου «περί εἰσαγωγῆς χρεωγράφων εἰς τό χρηματιστήριον πρός διαπραγμάτευσιν, συμφώνως πρός τάς διατάξεις τοῦ ἄρθρου 2 παρ. 3 Α.Ν. 148/1967» Δρχ. 2.000
11. Τῶν ἀποφάσεων τῆς ἐπιτροπῆς κεφαλαιαγορᾶς «περί διαγραφῆς χρεωγράφων ἐκ τοῦ χρηματιστηρίου, συμφώνως πρός τάς διατάξεις τοῦ ἄρθρου 2 παρ. 4 Α.Ν. 148/67» .... » 2.000
12. Τῶν ἀποφάσεων «περί ἐγκρίσεως τιμολογίων τῶν Ἀσφαλιστικῶν Ἑταιρειῶν» .... » 2.000

Β' Ἑταιρειῶν Περιωρισμένης Εὐθύνης:

1. Τῶν καταστατικῶν .... Δρχ. 2.000
2. Τῶν κωδικοποιήσεων τῶν καταστατικῶν .... » 2.000
3. Τῶν ἰσολογισμῶν κάθε χρήσεως .... » 2.500
4. Τῶν ἐκθέσεων ἐκτιμήσεως περιουσιακῶν στοιχείων .... » 2.000
5. Τῶν τροποποιήσεων τῶν καταστατικῶν (γιά κάθε συμβολαιογραφική πράξη) .... » 800
6. Τῶν ἀνακοινώσεων μέ συμβολαιογραφική πράξη » 800
7. Τῶν ἀνακοινώσεων μέ ἀπόφαση τῆς Γ.Σ. ... » 600
8. Τῶν προσκλήσεων σέ γενικές συνελεύσεις .... » 600

Γ' Ἀλληλασφαλιστικῶν Συνεταιρισμῶν – Ἀλληλασφαλιστικῶν Ταμείων καί Φιλανθρωπικῶν Σωματείων:

1. Τῶν ὑπουργικῶν ἀποφάσεων «περί χορηγήσεως ἀδείας λειτουργίας Ἀλληλασφαλιστικῶν Συνεταιρισμῶν – Ἀλληλασφαλιστικῶν Ταμείων» .... » 2.000
2. Τῶν ἰσολογισμῶν τῶν ἀνωτέρω Συνεταιρισμῶν, Ταμείων καί Σωματείων .... » 2.500

Δ' Τῶν δικαστικῶν πράξεων: .... Δρχ. 800

ΙΙ. Στό Τέταρτο τεῦχος:

Τῶν δικαστικῶν πράξεων γιά παρακατάθεση ἀποζημιώσεως .... » 800

Ε'. ΚΑΤΑΒΟΛΗ ΣΥΝΔΡΟΜΩΝ - ΤΕΛΩΝ ΔΗΜΟΣΙΕΥΣΕΩΝ ΚΑΙ ΠΟΣΟΣΤΩΝ Τ.Α.Π.Ε.Τ.

1. Οἱ συνδρομές τοῦ ἐσωτερικοῦ καί τά τέλη δημοσιεύσεων προκαταβάλλονται στά Δημόσια Ταμεῖα ἔναντι ἀποδεικτικοῦ εἰσπράξεως, τό ὁποῖο φροντίζει ὁ ἐνδιαφερόμενος νά τό στείλει στή Γενική Δ/νση τοῦ Ἐθνικοῦ Τυπογραφείου.

2. Οἱ συνδρομές τοῦ ἐξωτερικοῦ εἶναι δυνατό νά στέλνονται καί σέ ἀνάλογο συνάλλαγμα μέ ἐπιταγή ἐπ' ὀνόματι τοῦ Διευθυντῆ τῶν Διοικητικῶν καί Οἰκονομικῶν Ὑποθέσεων τοῦ Ἐθνικοῦ Τυπογραφείου.

3. Τό ὑπέρ τοῦ ΤΑΠΕΤ ποσοστό ἐπί τῶν ἀνωτέρω συνδρομῶν καί τελῶν δημοσιεύσεων καταβάλλεται ὡς ἑξῆς:

α) στήν Ἀθήνα: στό Ταμεῖο τοῦ ΤΑΠΕΤ (Κατάστημα Ἐθνικοῦ Τυπογραφείου),

β) στίς ὑπόλοιπες πόλεις τοῦ Κράτους: στά Δημόσια Ταμεῖα καί ἀποδίδεται στό ΤΑΠΕΤ σύμφωνα μέ τίς 192378/3639/1947(ΡΟΝΕΟ 185) καί 178048/5321/31.7.65 (ΡΟΝΕΟ 139) ἐγκύκλιες διαταγές τοῦ Γ.Λ.Κ.,

γ) στίς περιπτώσεις συνδρομῶν ἐξωτερικοῦ: ὅταν ἡ ἀποστολή τους γίνεται μέ ἐπιταγές μαζί μ' αὐτές στέλνεται καί τό ὑπέρ τοῦ ΤΑΠΕΤ ποσοστό.

Ὁ Γενικός Διευθυντής

ΑΘΑΝ. ΠΑΝ. ΣΠΗΛΙΟΠΟΥΛΟΣ